
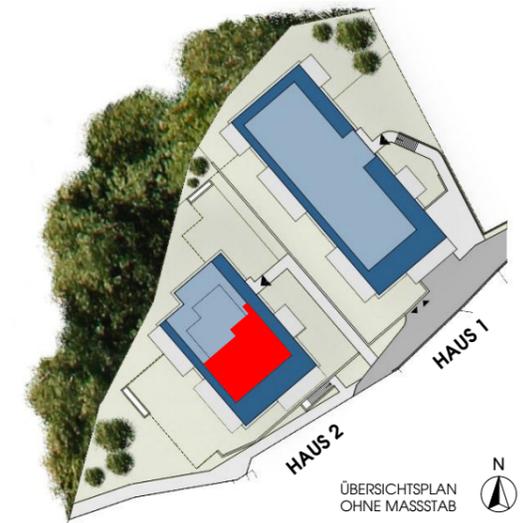


Am Kirchenweg

Krumpendorf am Wörthersee

FLÄCHENAUFSTELLUNG

WOHNNUTZFLÄCHE	108,20 m ²
TERRASSE	55,93 m ²
KELLER 11	12,37 m ²

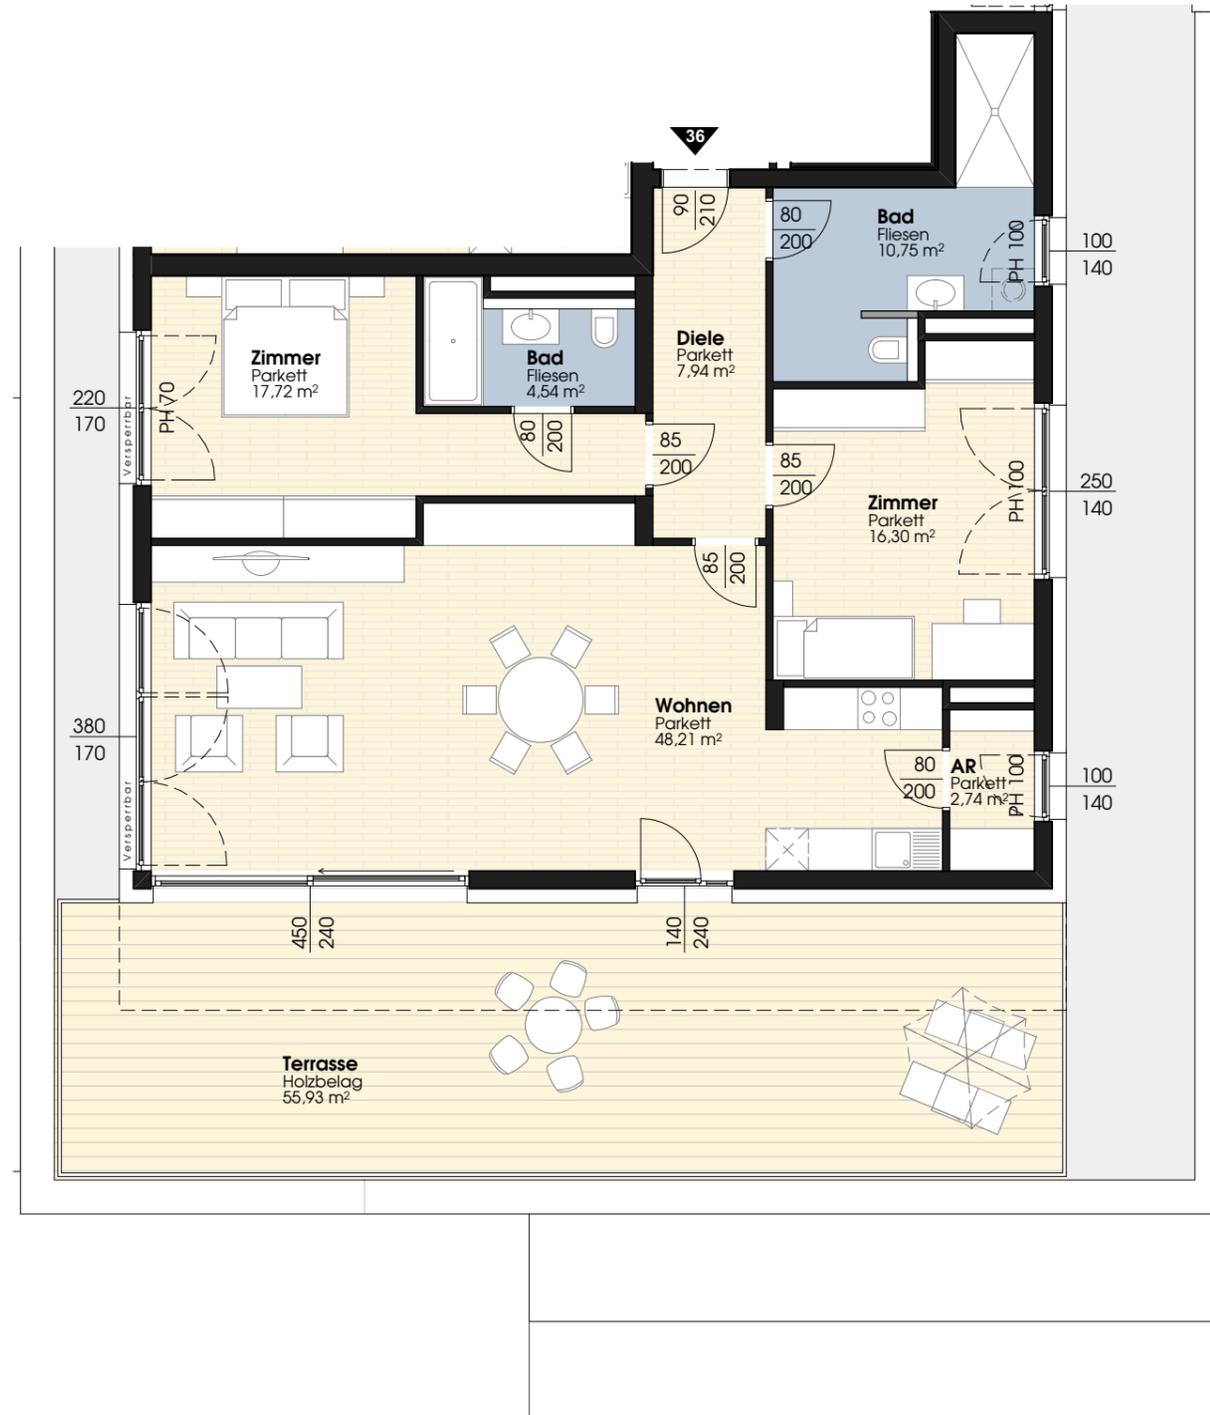

Stand 06.10.2015

Dieser Plan ist zum Anfertigen von Einbau-Möbeln nicht geeignet. Statische-, konstruktive-, haustechnische- und bauphysikalische Details sind nicht Planinhalt. Änderungen vorbehalten! Der Ausbau erfolgt laut Ausstattungsbeschreibung. Maß- und Flächentoleranzen +/-3%.

HAUS II	PH	TOP 36	 <small>ARCHITEKT DI WERNER & DI THOMAS OMANSIEK BRUNNENSTRASSE 100 36039 KRUMPENDORF AM WÖRTHERSEE TEL. 0463 / 501150 FAX 0463 / 501150-11 E-MAIL OFFICE@OMANSIEK.DE</small>	MADILE
----------------	-----------	---------------	--	---------------