




HAUS A PENTHOUSE

SEESEIT'N

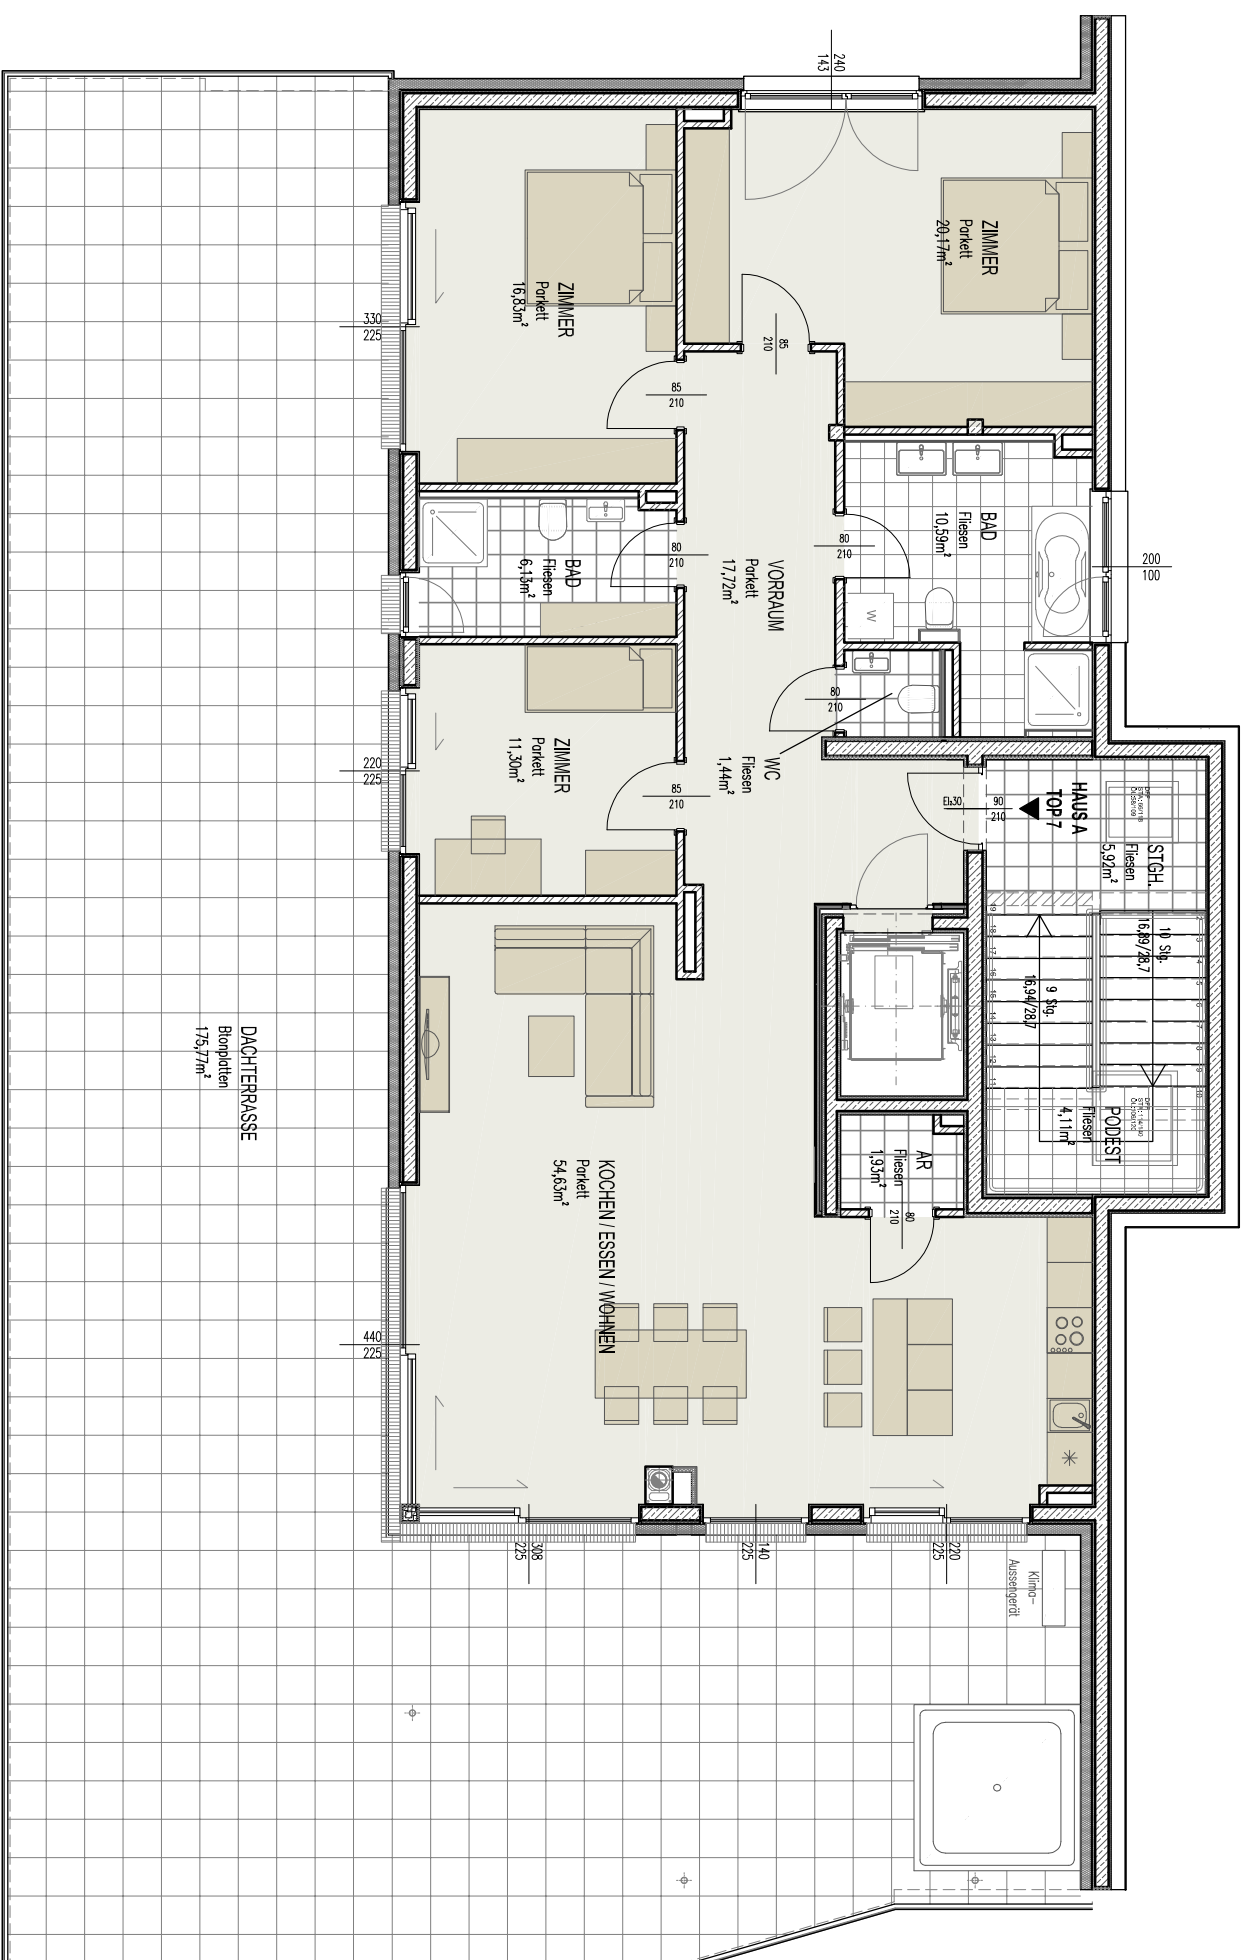


Haus A Top 7 (PH)	
Wohnnutzfläche	140,74 m ²
Dachterrasse	175,77 m ²
gesamt	316,51 m²
Keller	20,13 m ²



Dieser Plan ist zum Anfertigen von Einbau-Möbeln nicht geeignet. Die dargestellten Einrichtungsgegenstände sind lediglich ein Einrichtungsversuch des Planers und nicht Kaufgegenstand. Statistische-, konstruktive-, haustechnische und bauphysikalische Details sind nicht planmäßig. Die Ausgestaltung und Positionierung der Terrassenbündelungen sowie Geländer werden im Zuge des Fassadenkonzeptes der Architekten festgelegt. Änderungen vor der Ausführung sind (sofern nicht anders angegeben) laut Ausschreibungsbeschreibung. Die angegebenen Fenstermaßstäbe sind (sofern nicht anders angegeben) ca. Architekturmaße. Wohnnutzflächen +/- 3%, Böschungskanten, -längen und -winkel können durch die örtlichen Gegebenheiten im Zuge der Bauführung noch abweichen.



ARCHITEKT DIPL.-ING. ERICH LAURE
 Stadtbauingenieur und Betreiber ZWIRTSCHNITZER
 A 9020 KLAGENFURT
 office@arch-laure.at
 www.arch-laure.at

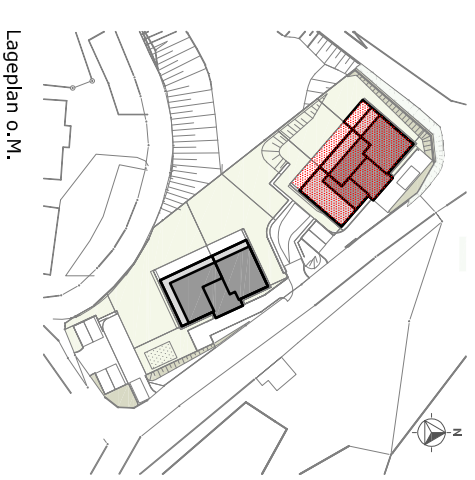

Lageplan o.M.

WALLNER
MADILE