



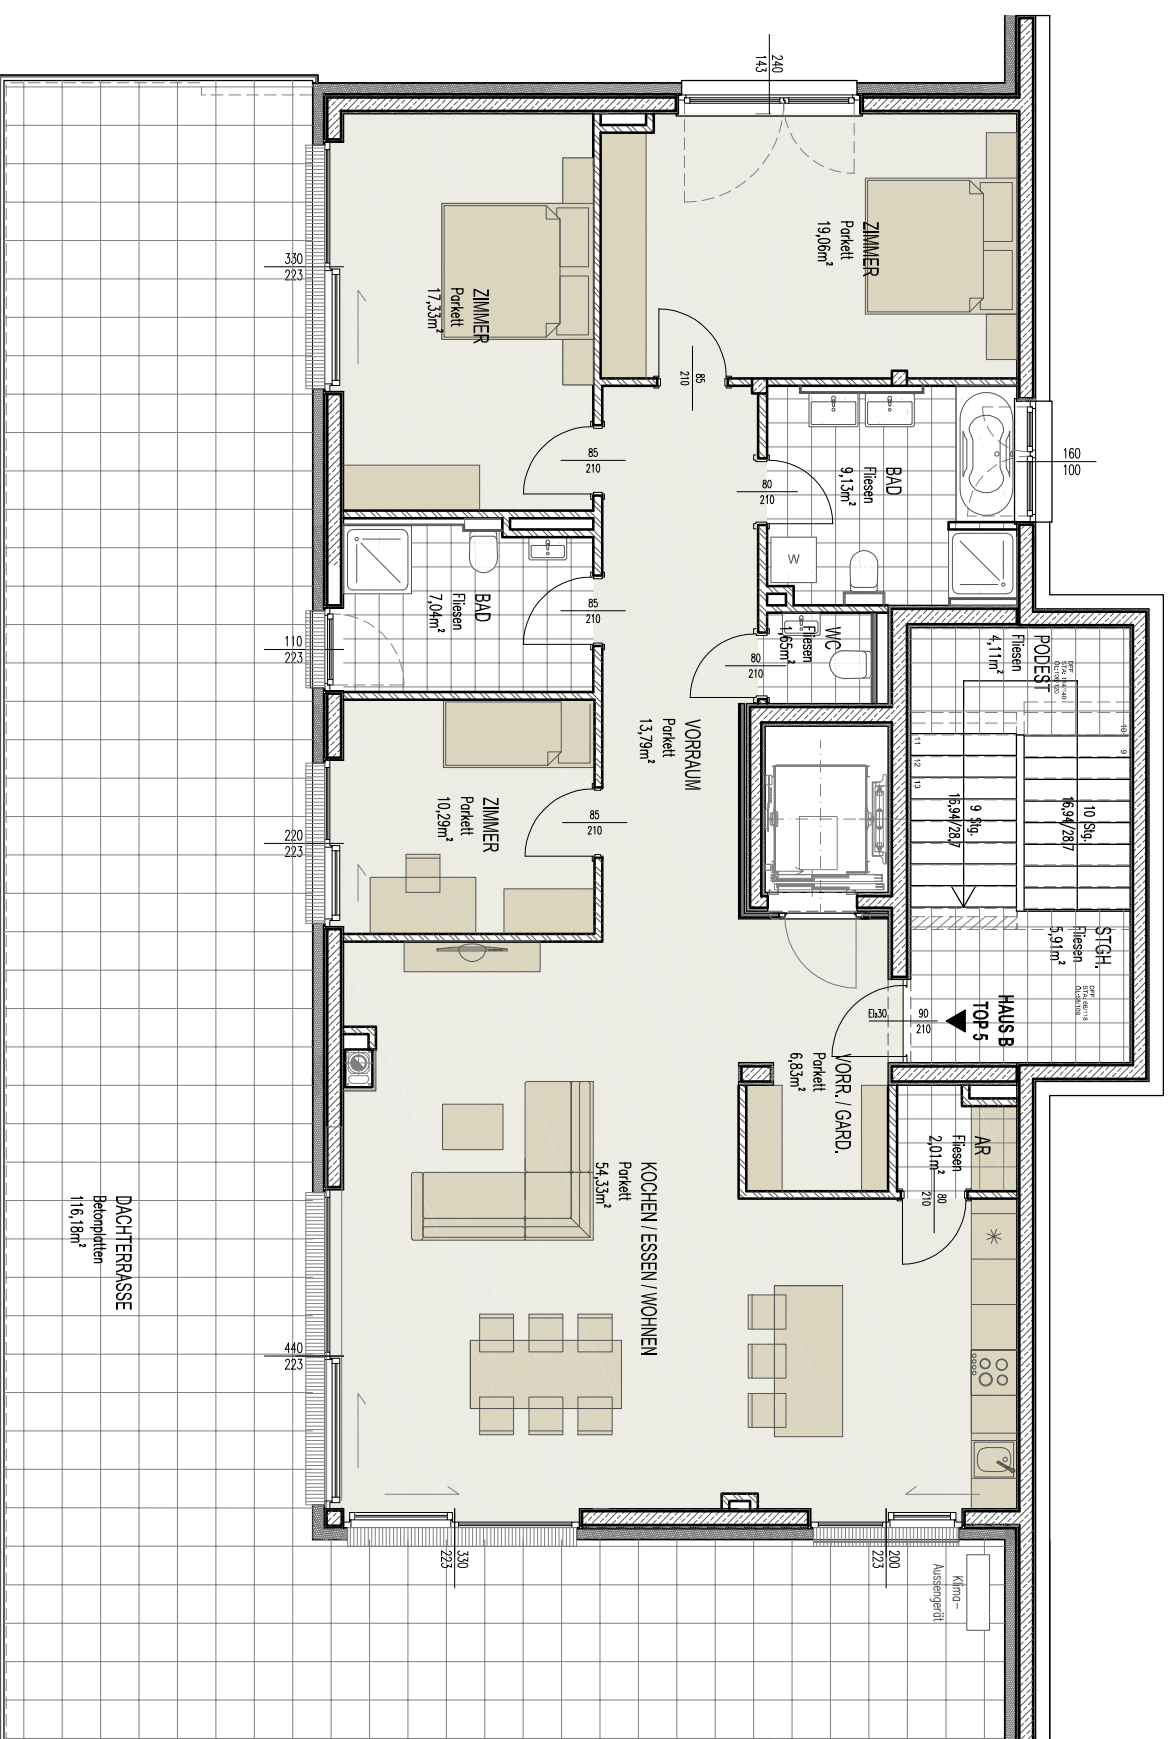

HAUS B PENTHOUSE


SEESEITN

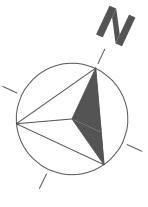

Haus B Top 5 (PH)	
Wohnnutzfläche	141,46 m ²
Dachterrasse	116,18 m ²
gesamt	257,64 m²
Keller	11,31 m ²



Dieser Plan ist zum Anfertigen von Einbau-Möbeln nicht geeignet. Die dargestellten Einrichtungsgegenstände sind lediglich ein Einrichtungsversuch des Planers und nicht Kaufgegenstand. Statistische-, konstruktive-, haustechnische und bauphysikalische Details sind nicht planmäßig. Die Ausgestaltung und Positionierung der Terrassenbündelungen sowie Geländer werden im Zuge des Fassadenkonzeptes der Architekten festgelegt. Änderungen vor dem Baubeginn sind im Rahmen der Ausarbeitung der Ausschreibungsunterlagen festzulegen. Änderungen vor dem Baubeginn sind im Rahmen der Ausschreibungsunterlagen festzulegen. Die angegebenen Fenstermaßstäbe sind (sofern nicht anders angegeben) ca. Architekturmaße. Wohnnutzflächen +/- 3%, Böschungskanten, -längen und -winkel können durch die örtlichen Gegebenheiten im Zuge der Bauführung noch abweichen.

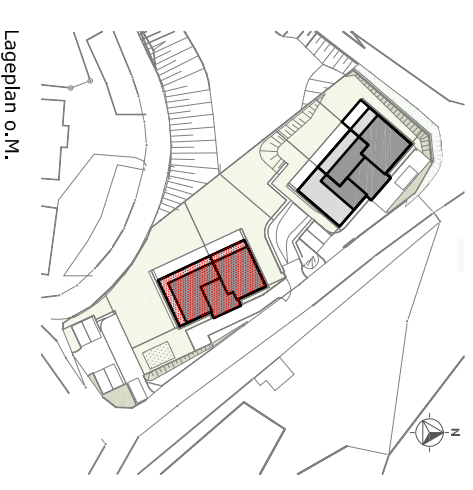

Lageplan o.M.

WALLNER
MADILE