
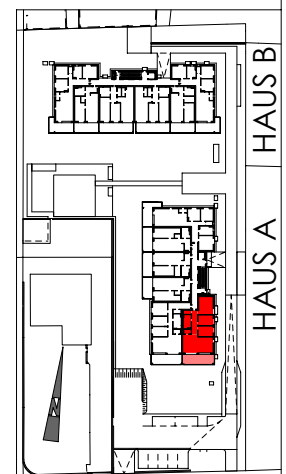


Haus A Top A07 (1.OG)

Wohnnutzfläche	100.71 m ²
Balkon ca.	22.52 m ²
gesamt	123.23 m²
Keller	7.07 m ²

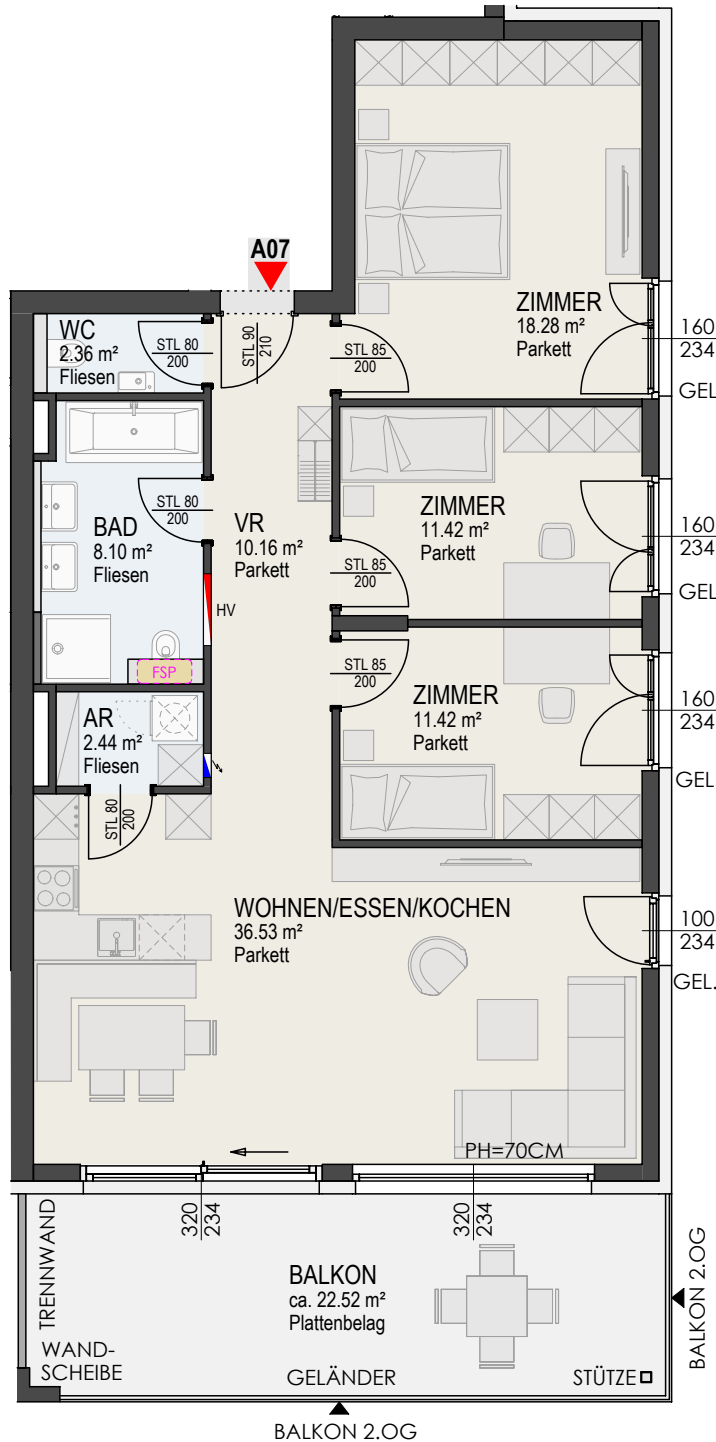

28.06.2022

M1:100



ARCHITEKT KRAINER ZT GMBH
KONRADWEG 3 9020 KLAGENFURT
TEL: (0463) 218 238 FAX DW-22 E-MAIL: studio@kranerarchitect.at

Dieser Plan ist zum Anfertigen von Einbau-Möbeln nicht geeignet. Statische, konstruktive, haustechnische und bauphysikalische Details sind nicht Planinhalt. Die Ausgestaltung und Positionierung der Terrassenbrüstungen sowie Geländer werden im Zuge des Fassadenkonzeptes des Architekten festgelegt. **Änderungen vorbehalten!** Der Ausbau erfolgt laut Bau- und Ausstattungsbeschreibung. Maß- und Wohnnutzflächentoleranz ± 3%