


1.OBERGESCHOSS DOPPELHAUSHÄLFTE DH09

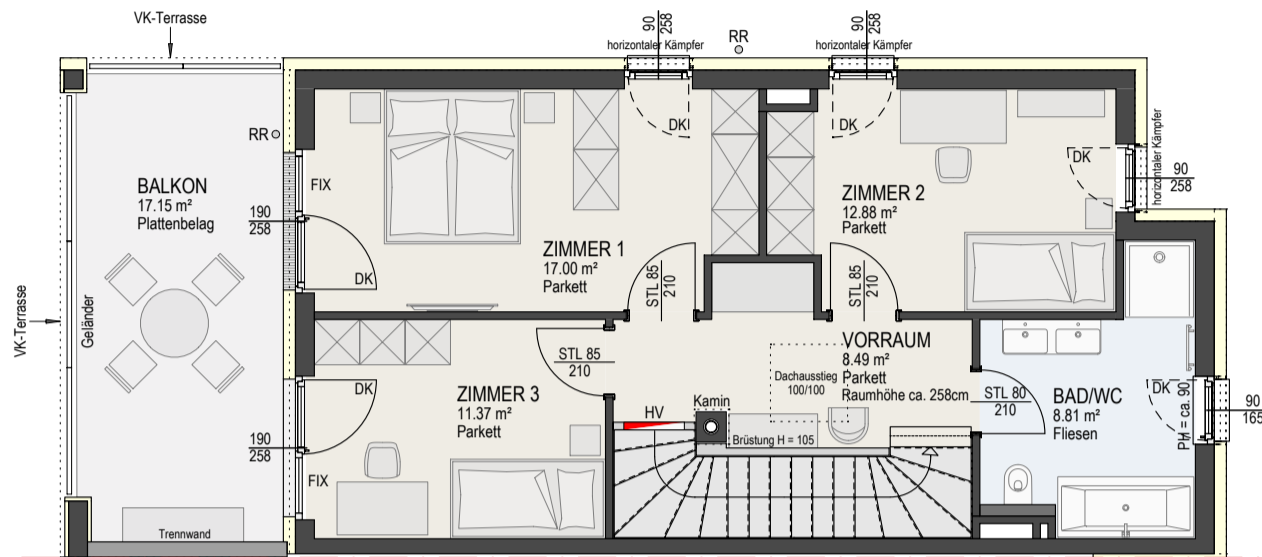

1.OBERGESCHOSS DH09



Wohnnutzfläche: 58.55 m²
Balkon ca. 17.15 m²
Gesamt 1.OG 75.70 m²

ERDGESCHOSS DH09


Wohnnutzfläche: 58.10 m²
Terrasse ca. 18.61 m²
Gesamt EG 76.71 m²
Eigengarten ca. 78.53 m²

GESAMT DHH 152.41m²

ERDGESCHOSS DOPPELHAUSHÄLFTE DH09

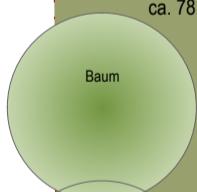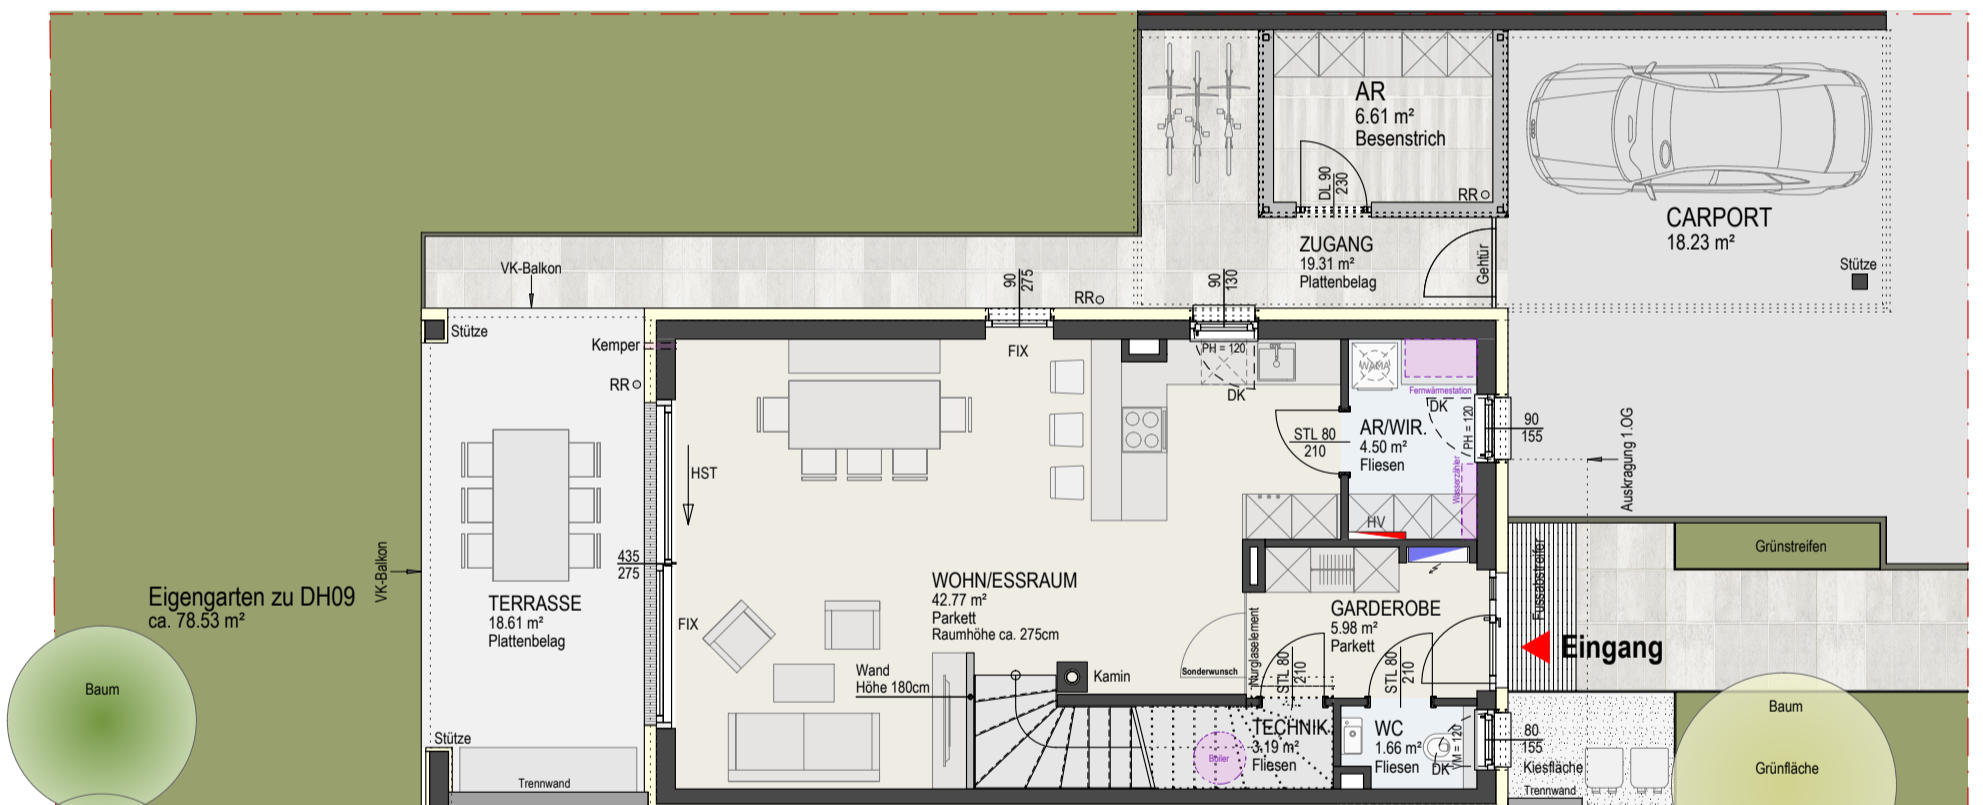

Eigengarten zu DH09
ca. 78.53 m²

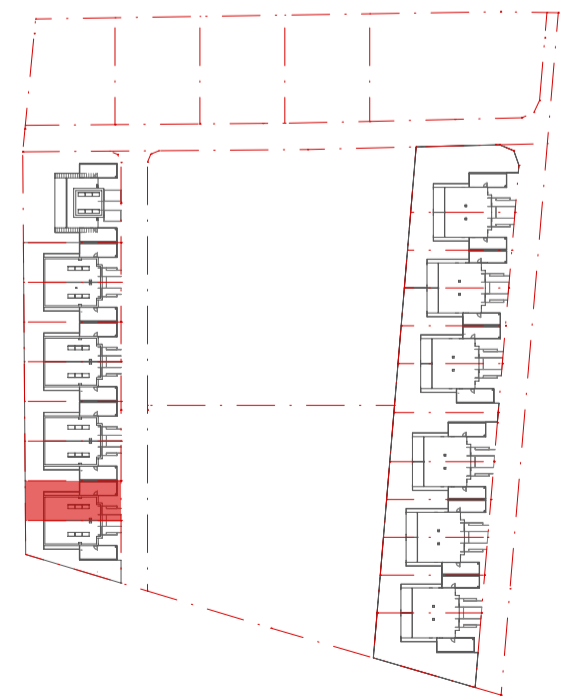

26. September 2022
M 1:100



ARCHITEKT KRAINER ZT GMBH

Dieser Plan ist zum Anfertigen von Einbau-Möbeln nicht geeignet. Statische, konstruktive, haustechnische und bauphysikalische Details sind nicht Planinhalt. Die Ausgestaltung und Positionierung der Terrassenbrüstungen sowie Geländer werden im Zuge des Fassadenkonzeptes des Architekten festgelegt. Änderungen vorbehalten! Der Ausbau erfolgt laut Bau- und Ausstattungsbeschreibung. Maß- und Wohnnutzflächentoleranz ± 3%. Böschungskanten, -längen und -winkel können durch die örtlichen Gegebenheiten im Zuge der Bauführung noch abweichen!

WALLNER
MADILE