


1.OBERGESCHOSS DH12



Wohnnutzfläche:	58.55 m ²
Balkon ca.	17.15 m ²
Gesamt 1.OG	75.70 m²
ERDGESCHOSS DH12	
Wohnnutzfläche:	58.10 m ²
Terrasse ca.	18.61 m ²
Gesamt EG	76.71 m²
Eigengarten ca.	86.83 m ²

GESAMT DHH 152.41m²

1.OBERGESCHOSS DOPPELHAUSHÄLFTE DH12

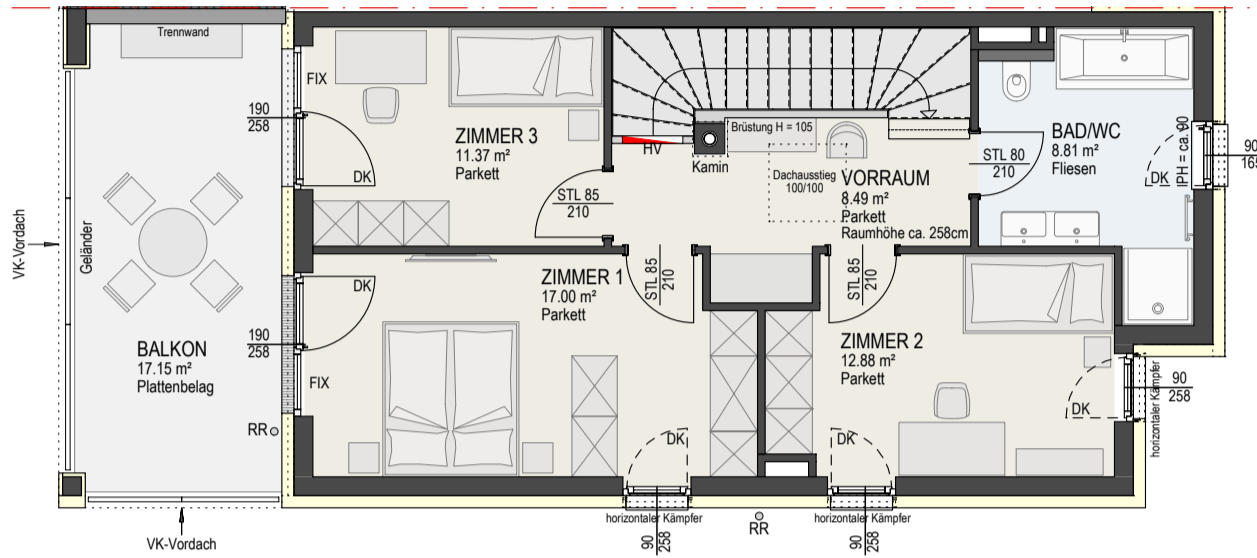

ERDGESCHOSS DOPPELHAUSHÄLFTE DH12

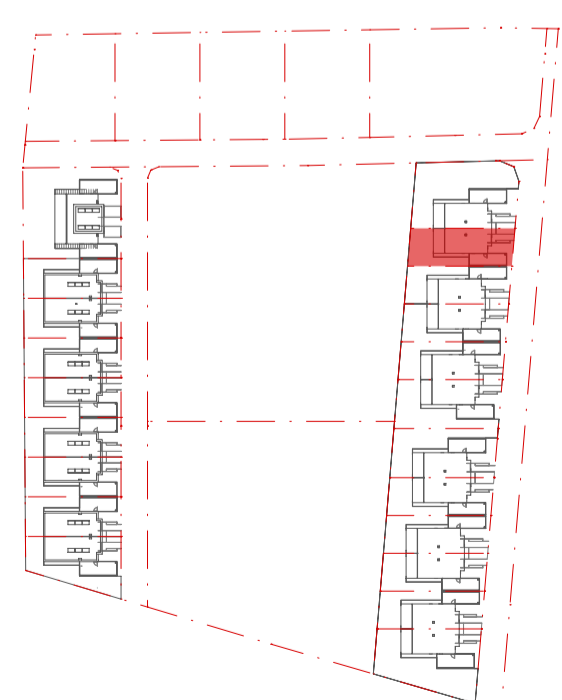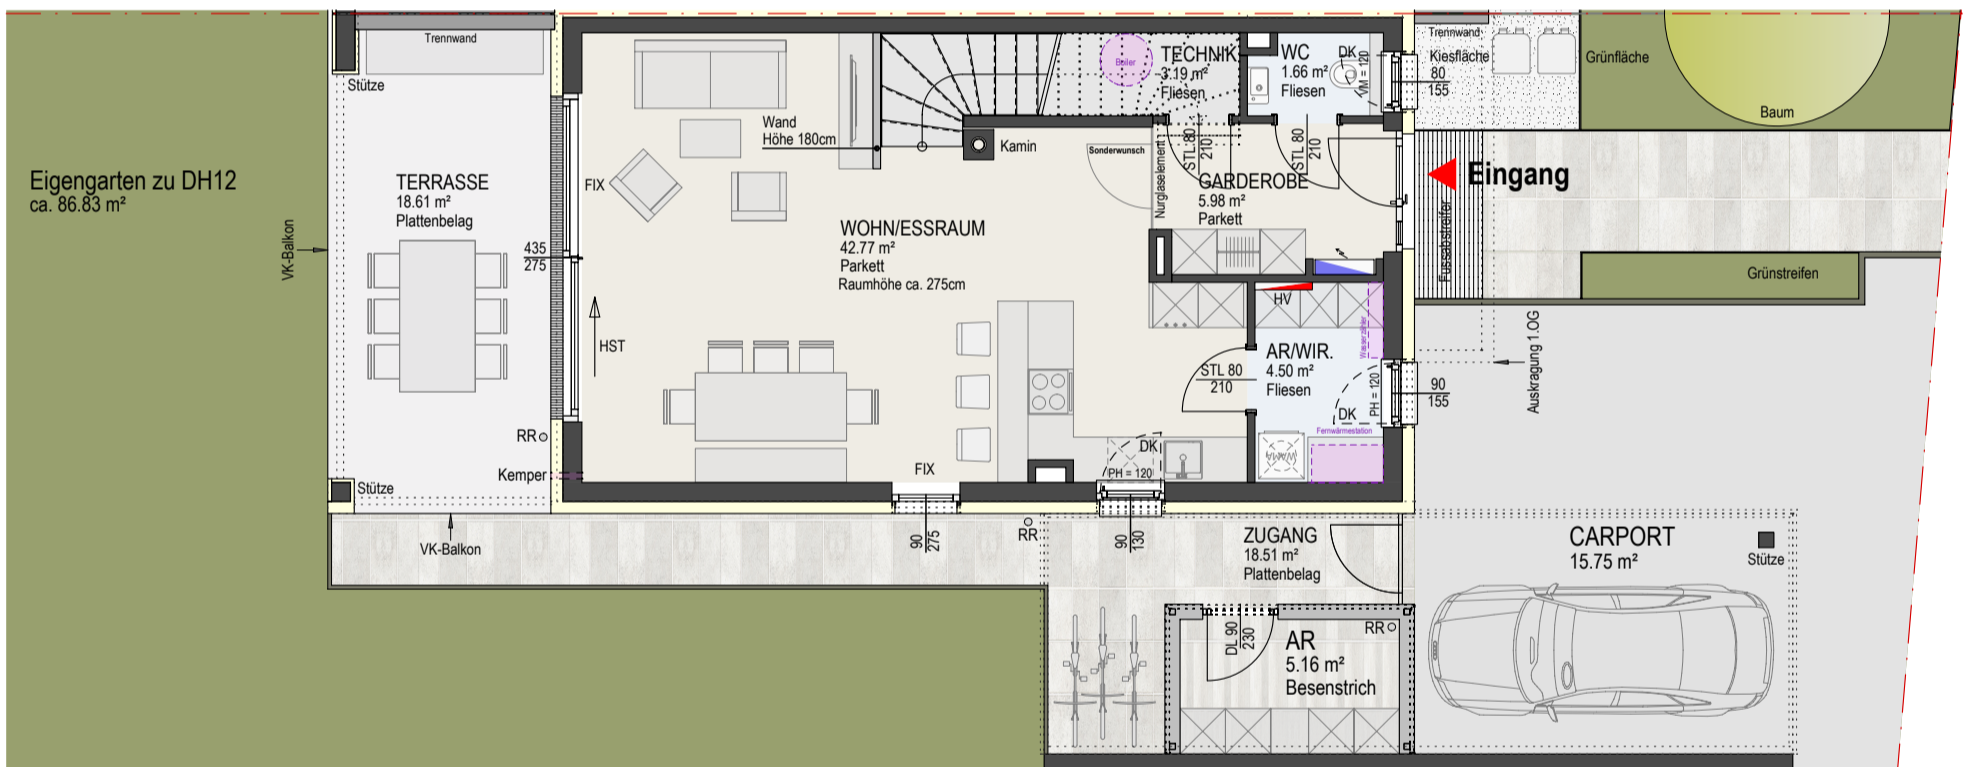

26. September 2022
M 1:100

0 1 2 3 4 5m
ARCHITEKT KRAINER ZT GMBH

Dieser Plan ist zum Anfertigen von Einbau-Möbeln nicht geeignet. Statische, konstruktive, haustechnische und bauphysikalische Details sind nicht Planinhalt. Die Ausgestaltung und Positionierung der Terrassenbrüstungen sowie Geländer werden im Zuge des Fassadenkonzeptes des Architekten festgelegt. Änderungen vorbehalten! Der Ausbau erfolgt laut Bau- und Ausstattungsbeschreibung. Maß- und Wohnnutzflächentoleranz ± 3%. Böschungskanten, -längen und -winkel können durch die örtlichen Gegebenheiten im Zuge der Bauführung noch abweichen!

**WALLNER
MADILE**